



DIO – sil. III/25817, km 0,000 – 2,050, úplná uzavírka „Mimo vozidel s povolením stavby“

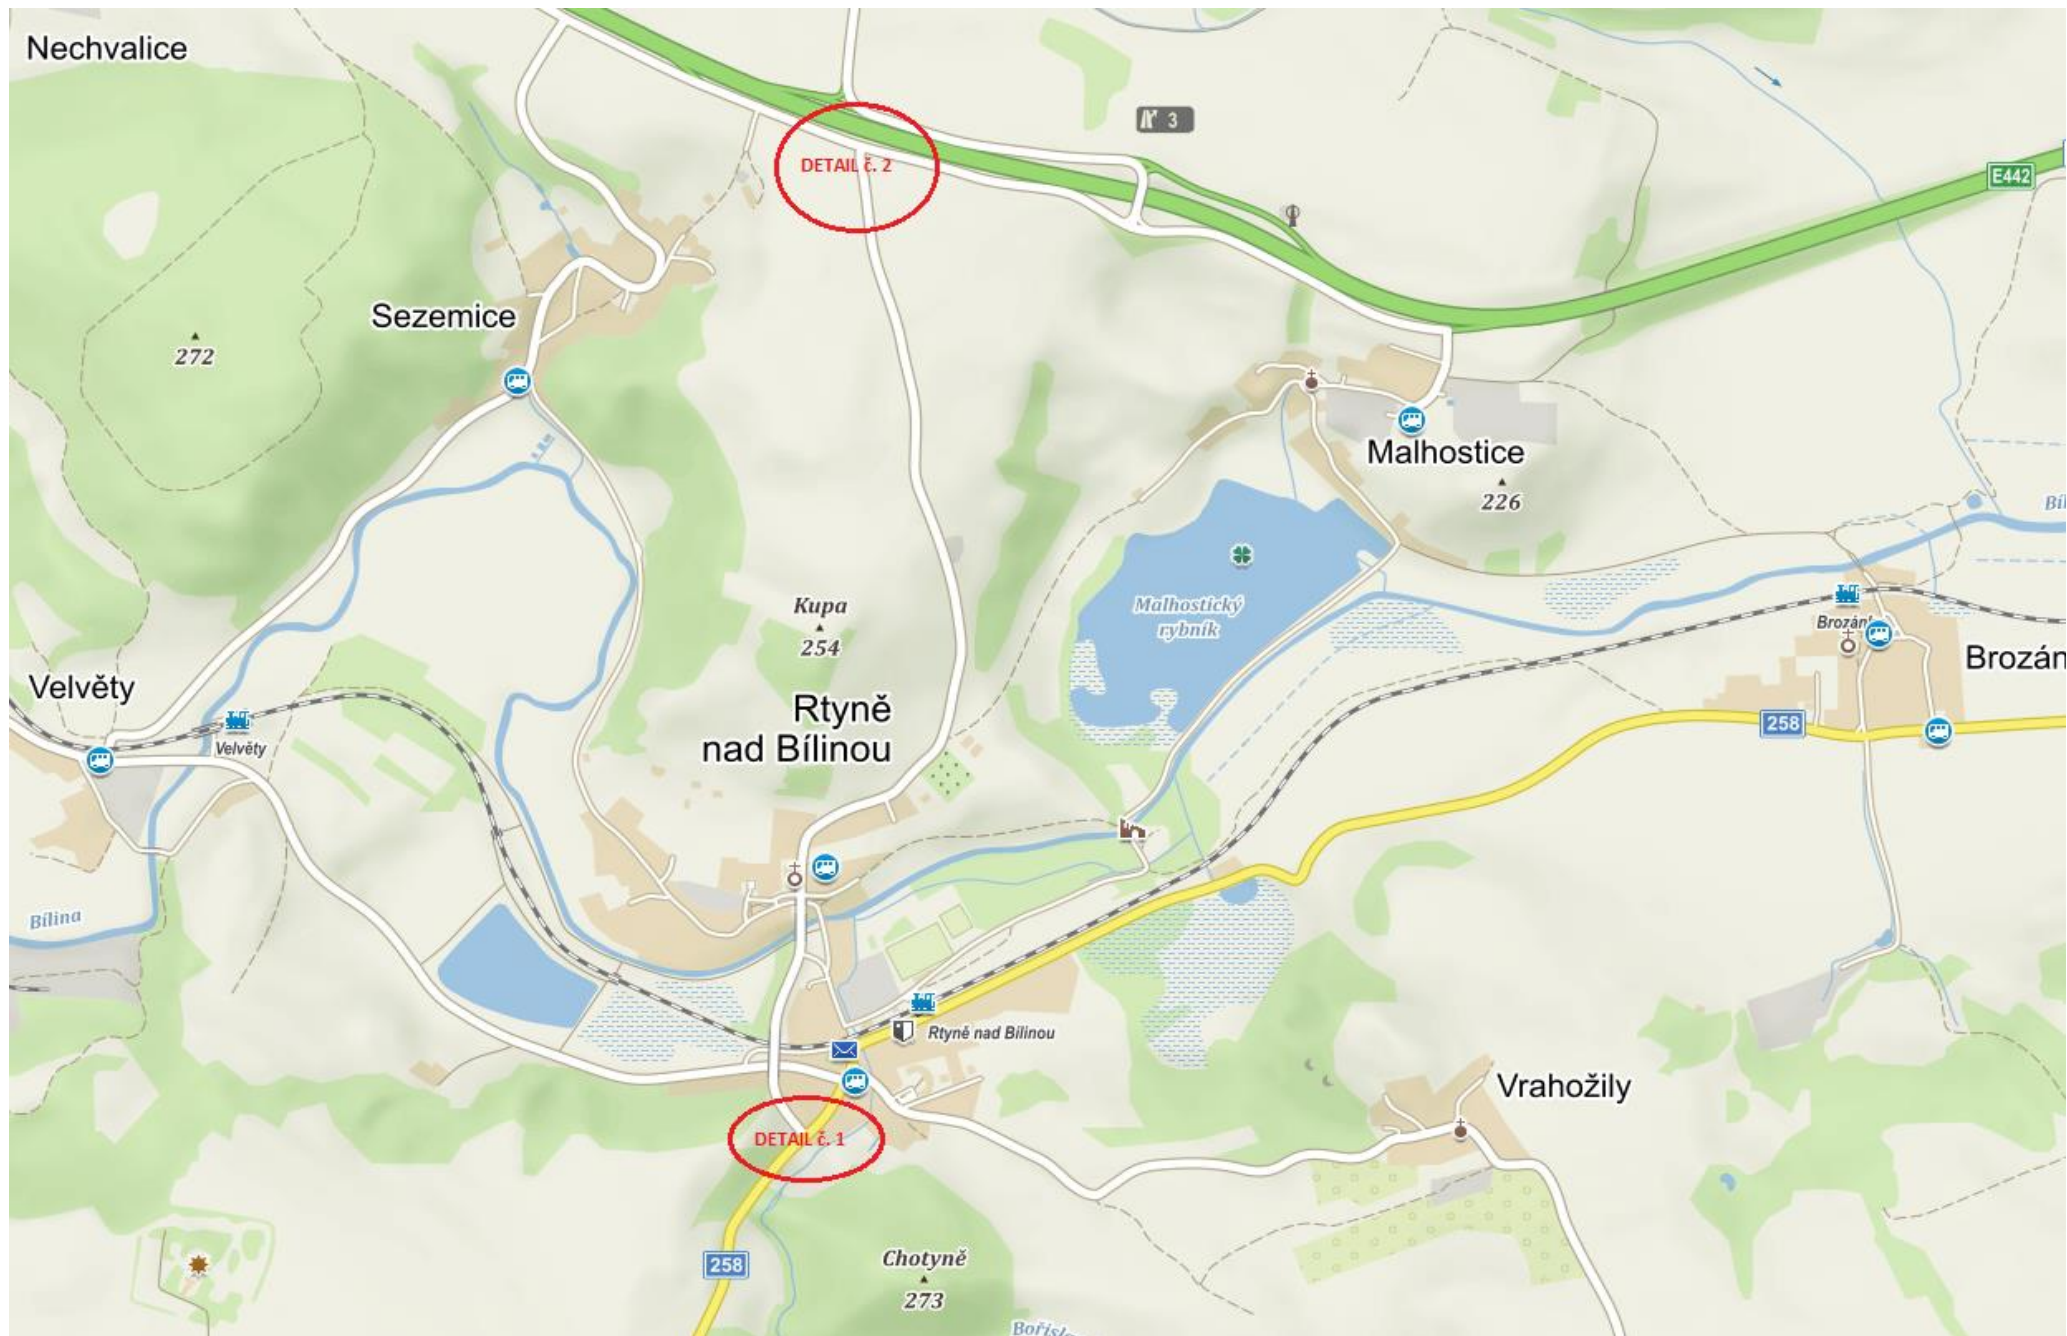

DETAIL č. 2 – křiž. sil. III/25336 a III/25817

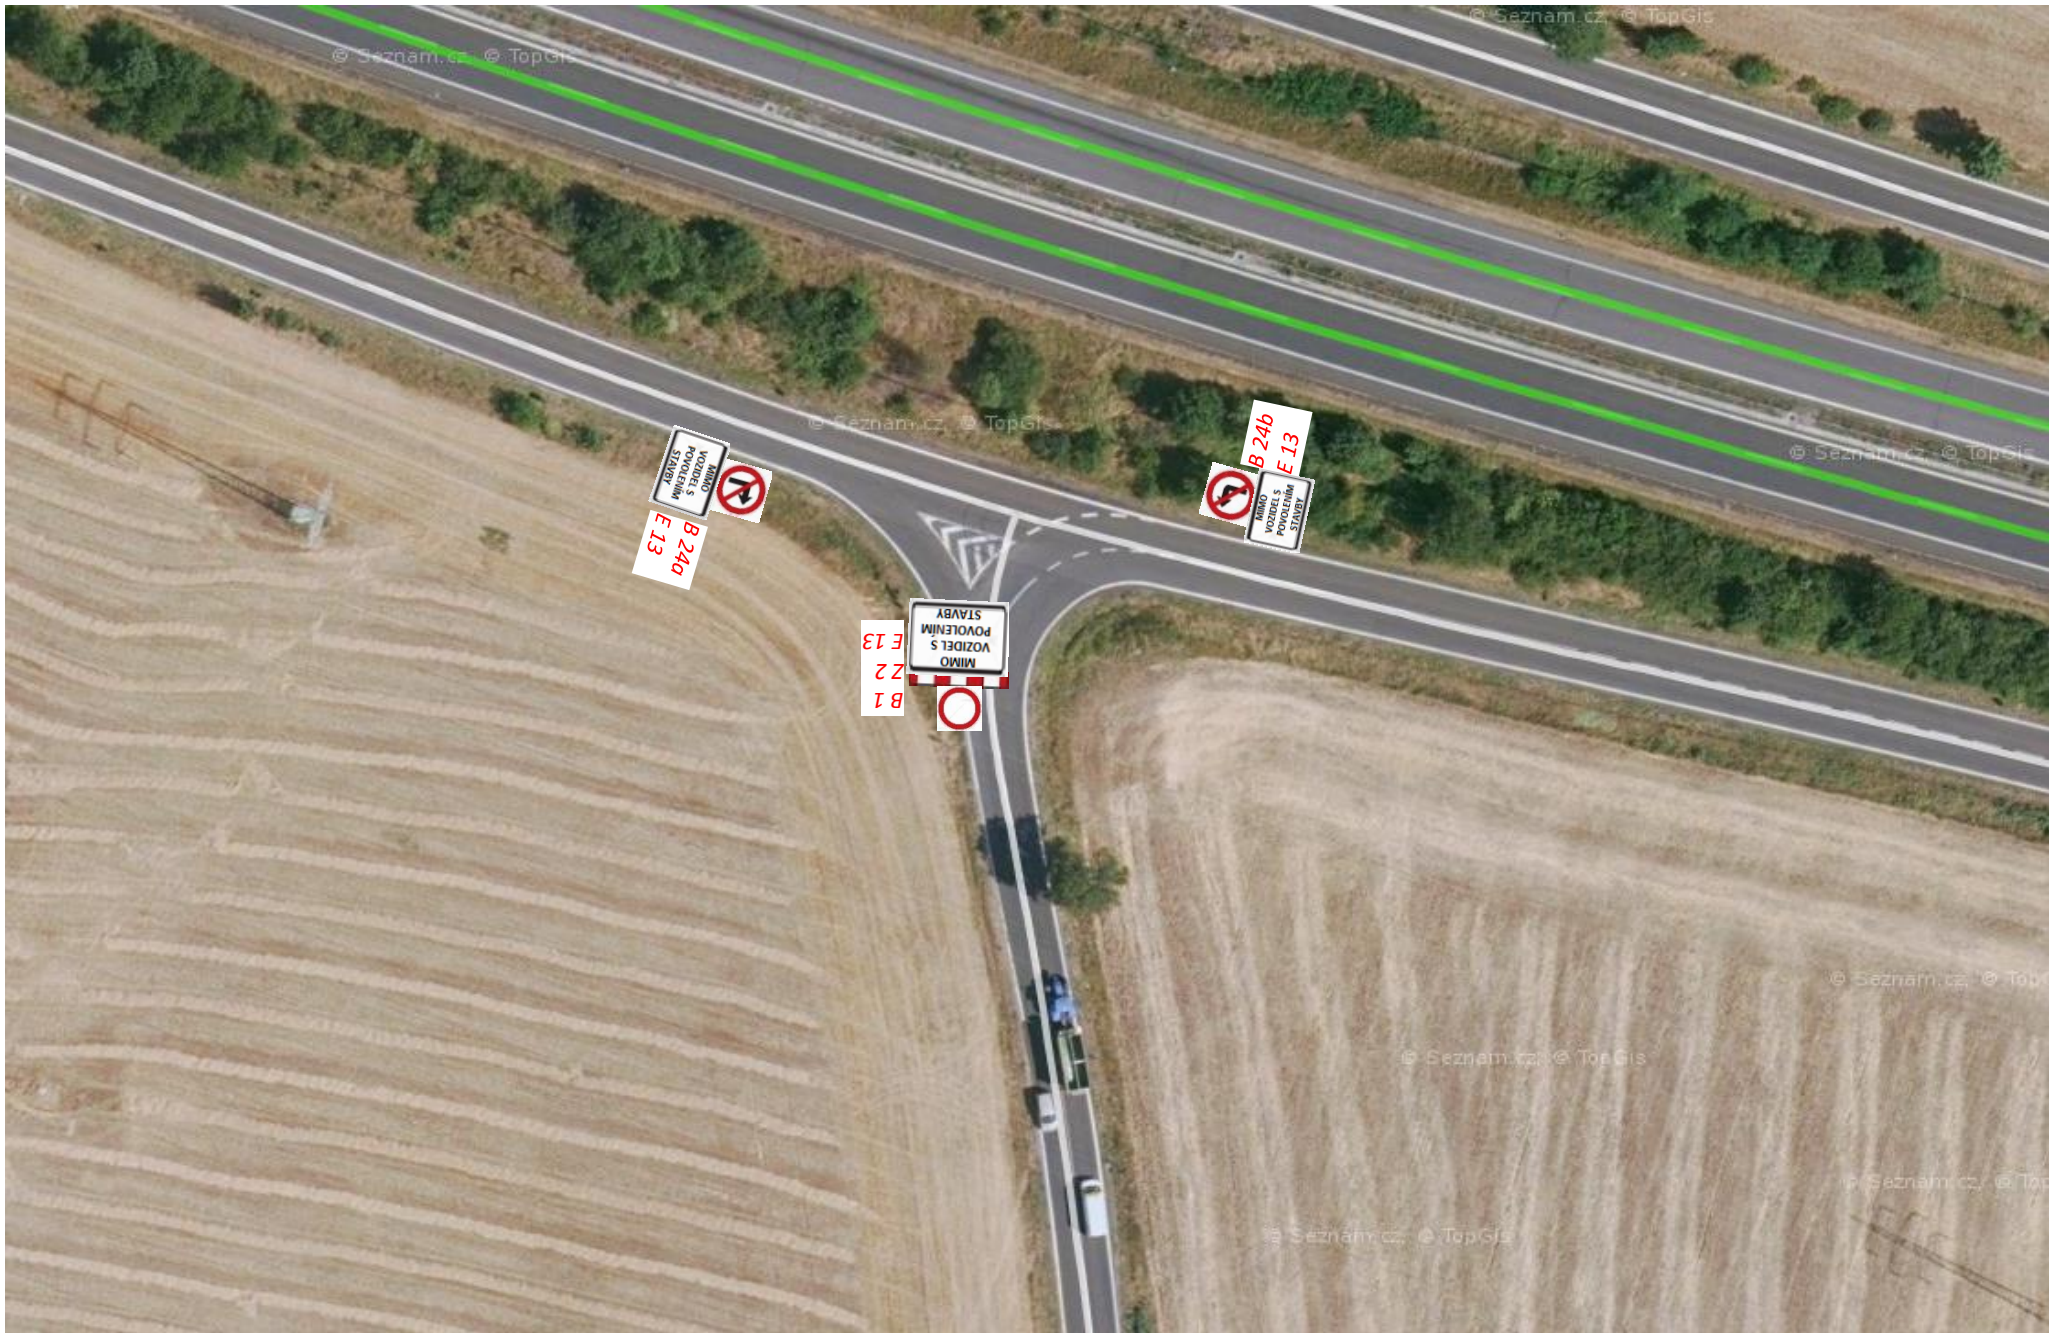

DETAIL č. 1 – křiž. sil. II/258 a III/25817

